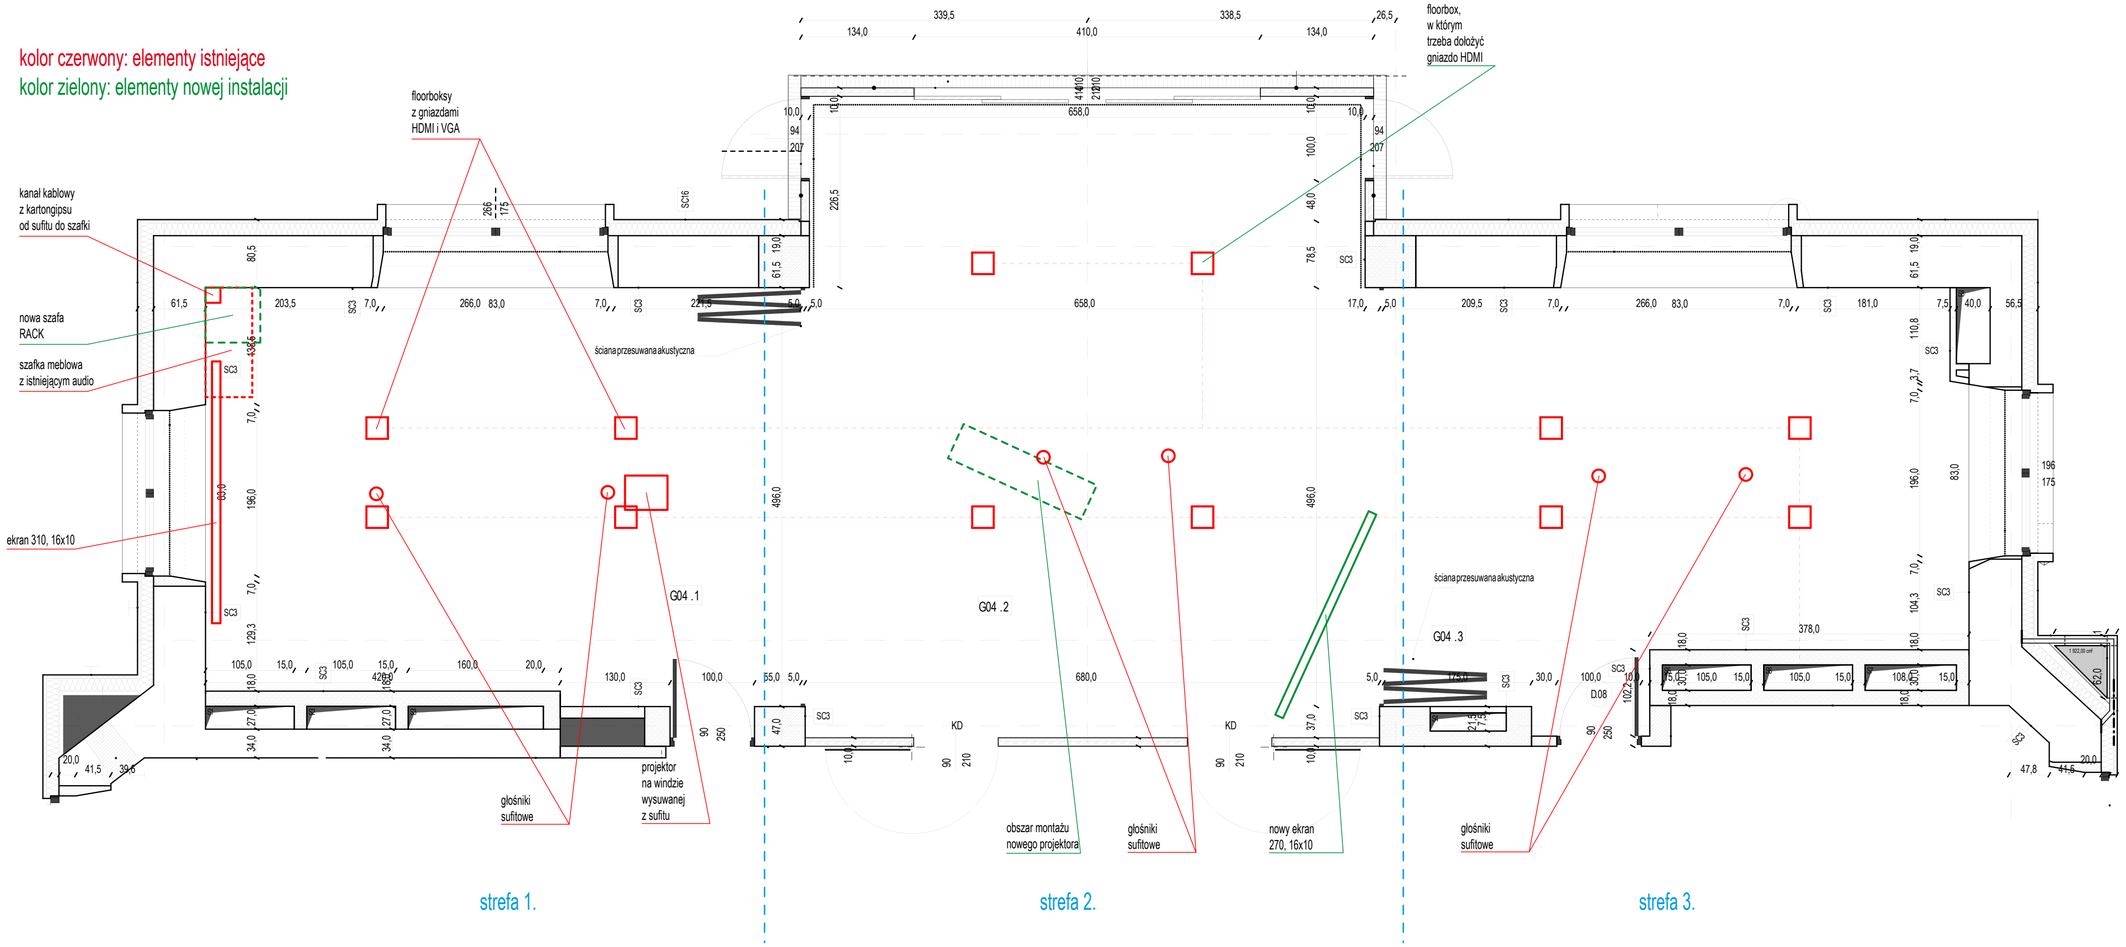kolor czerwony: elementy istniejące
kolor zielony: elementy nowej instalacji